


Miejsce na adnotacje urzędowe:

Granica opracowania

Miejsce na adnotacje urzędowe:

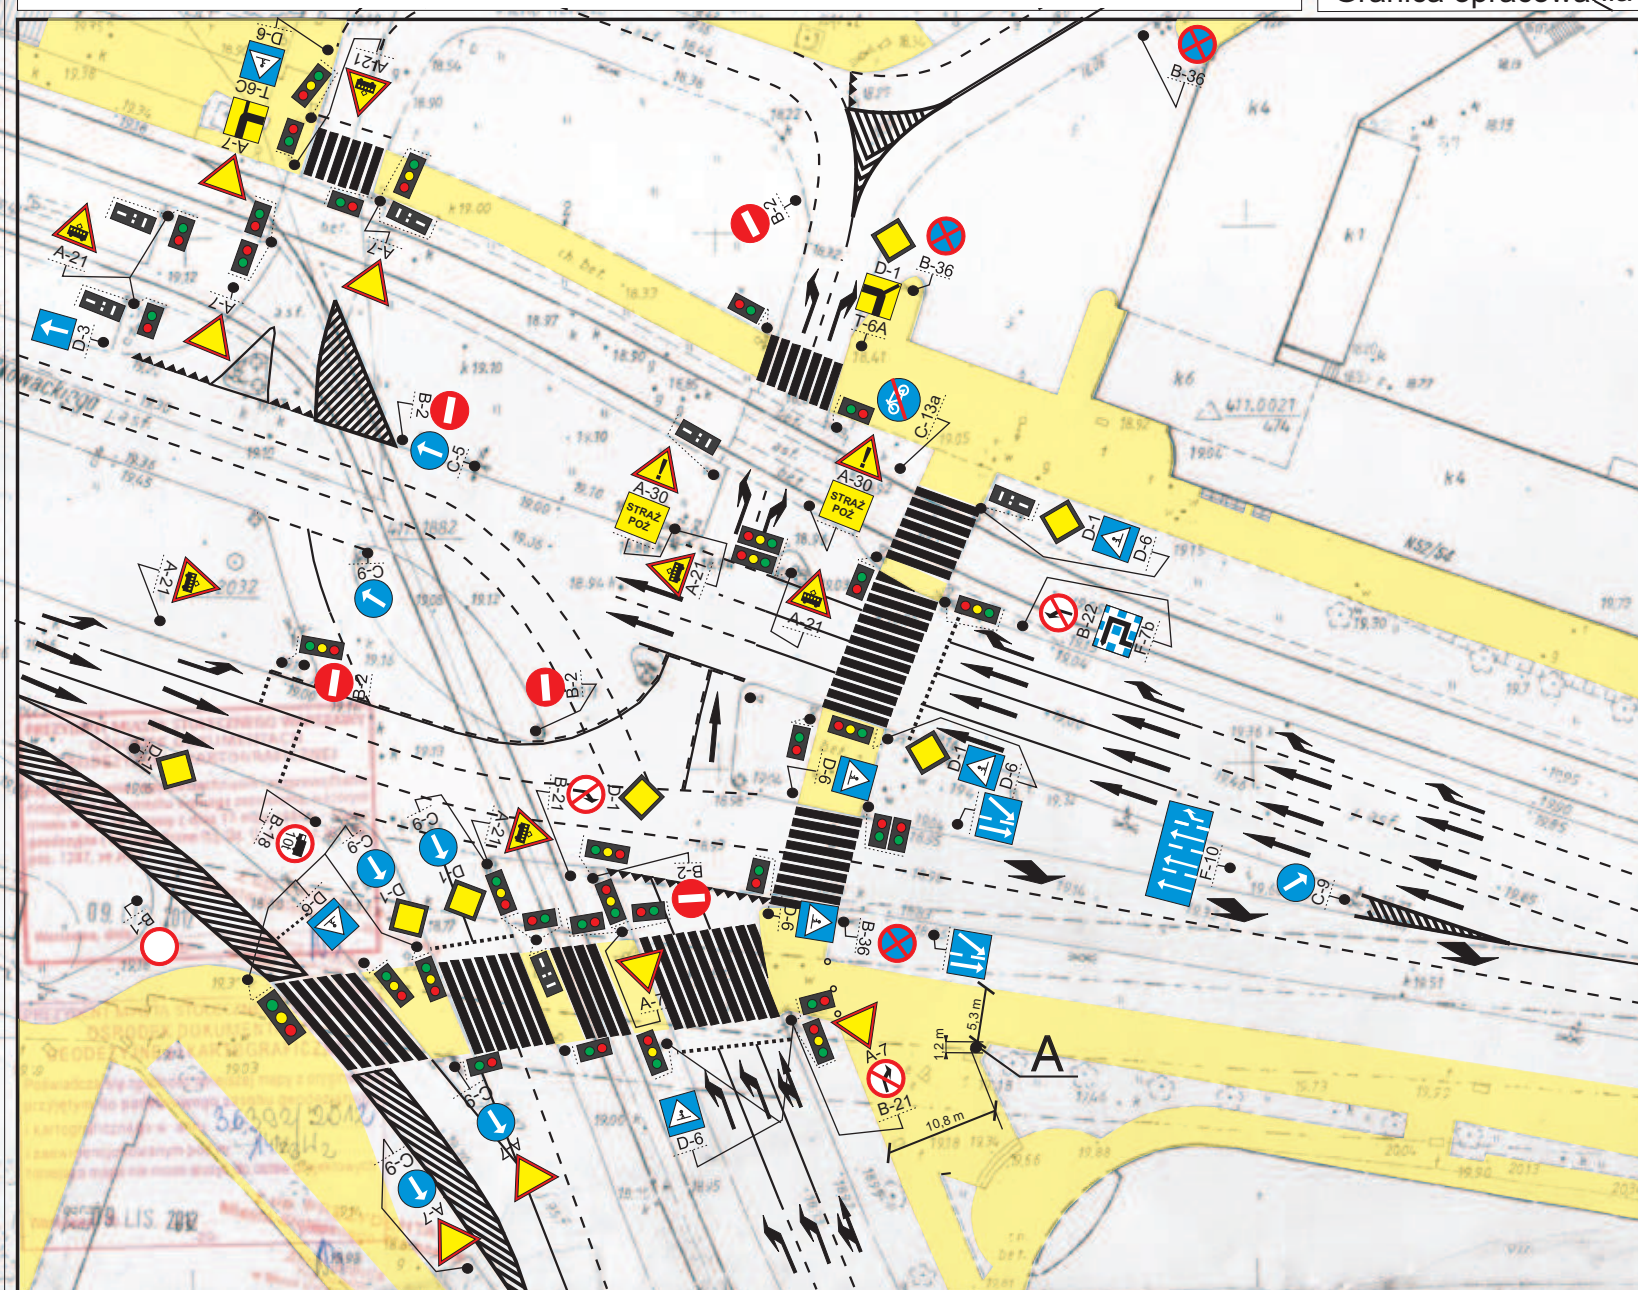

- LEGENDA:
- Ciagi piesze wraz z infrastrukturą
 - Ciagi jezdne
 - Parkingi wydzielone z jezdni
 - Parkingi wydzielone z chodnika
 - Znaki drogowe poziome
 - Znaki drogowe pionowe i sygnalizatory
 - Planowane miejsce obiektu
 - Odległość planowanej lokalizacji od ciągów jezdnych
 - Odległość planowanej lokalizacji od istniejących nośników reklamowych i innych obiektów małej architektury

Inwestor: Wadwicz sp. z o. o.

obiekt: Ustawienie słupa reklamowego w rejonie ulic Słowackiego i Popieluszki

Nazwa rysunku:

Skala:

Data:

Plan Sytuacyjny

Nr rysunku:

1.

Projektant:

Jakub Strzelecki

Podpis: